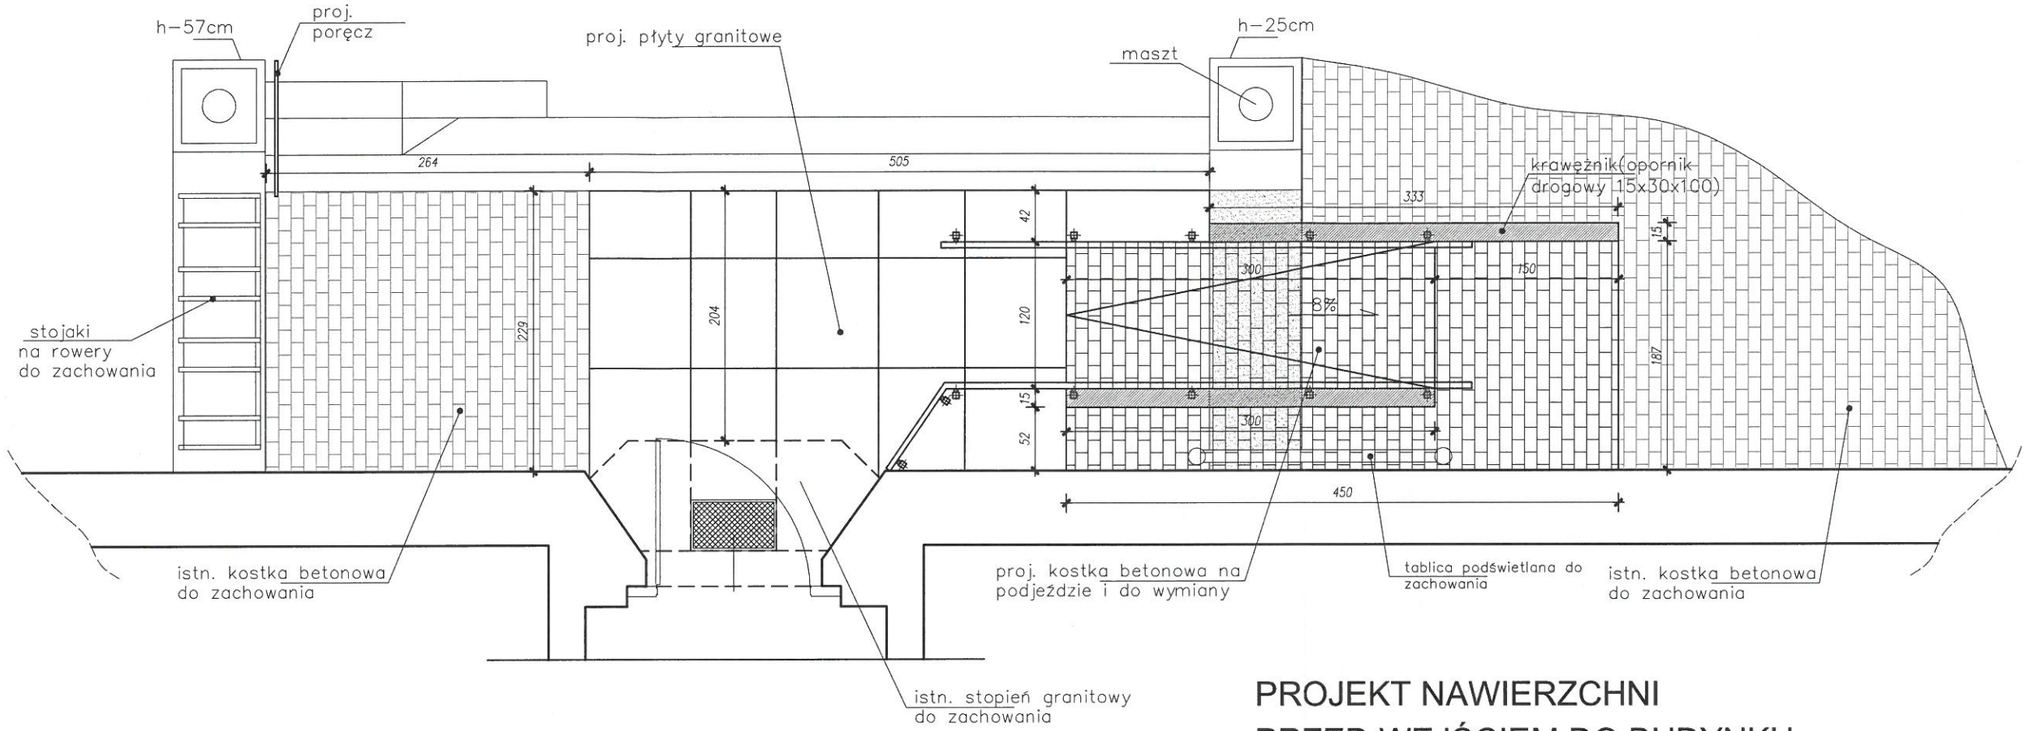

PROJEKT NAWIERZCHNI PRZED WEJŚCIEM DO BUDYNKU

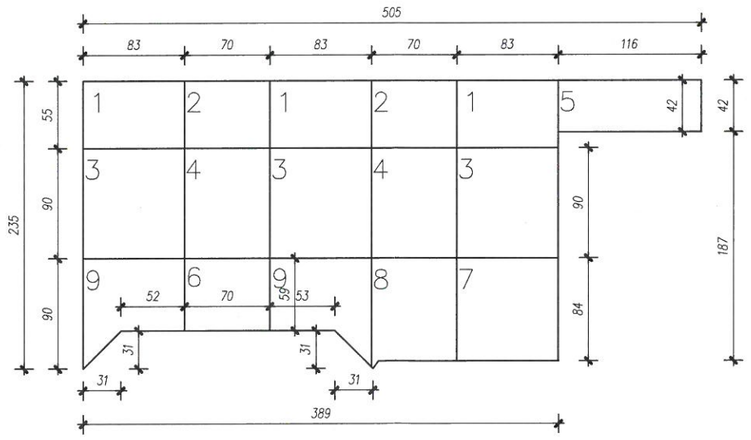

RZUT PŁYT GRANITOWYCH

WYKAZ PŁYT GRANITOWYCH		
nr płyty	ilość płyt	wymiar płyty
1	3	83x55
2	2	70x55
3	3	90x83
4	2	90x70
5	1	116x42
6	1	70x59
7	1	84x83
8	1	84x70
9	2 lustrzane odbicie	83 59 90 53 / 83 90 59 53
wysokość wszystkich płyt – h=15,5cm		

UWAGA: wymiary sprawdzić w naturze

J... KOMEREK
A... TEKT
...F-2/9/81
Upo... do sporządzania projektów ar... ch wszystkich obiektów ...owlanych

RZUT PARTERU - PROJEKT NAWIERZCHNI PRZED WEJŚCIEM DO BUDYNKU

BIURO TECHNICZNE BUDOWLANE
TADEUSZ SALUSZEWSKI
BIURO - 58 - 508 JELENIA GÓRA, WOJANÓW 9 - TEL. 603 070 301

PROJEKTANT	TADEUSZ SALUSZEWSKI	NUMER UPRAW.	2344/92	PODPIS	
INWESTOR	STAROSTWO POWIATOWE JELENIA GÓRA UL. KOCHANOWSKIEGO 10				
TEMAT	USYWANIE BARIER ARCHIT.W BUDYNKU STAROSTWA POWIATOWEGO W JELENIEJ GÓRZE PRZY UL. KOCHANOWSKIEGO 10 DZ. NR 18 - BUDOWA PODJAZDU I MONTAŻ PLATFORMY DLA NIEPEŁNOSPRAWNYCH	BRANŻA	ARCHITEKTONICZNA	DATA	LUTY 2014
TYTUŁ RYSUNKU	RZUT PARTERU	SKALA RYS.	1: 50	NUMER RYS.	A4

14.